


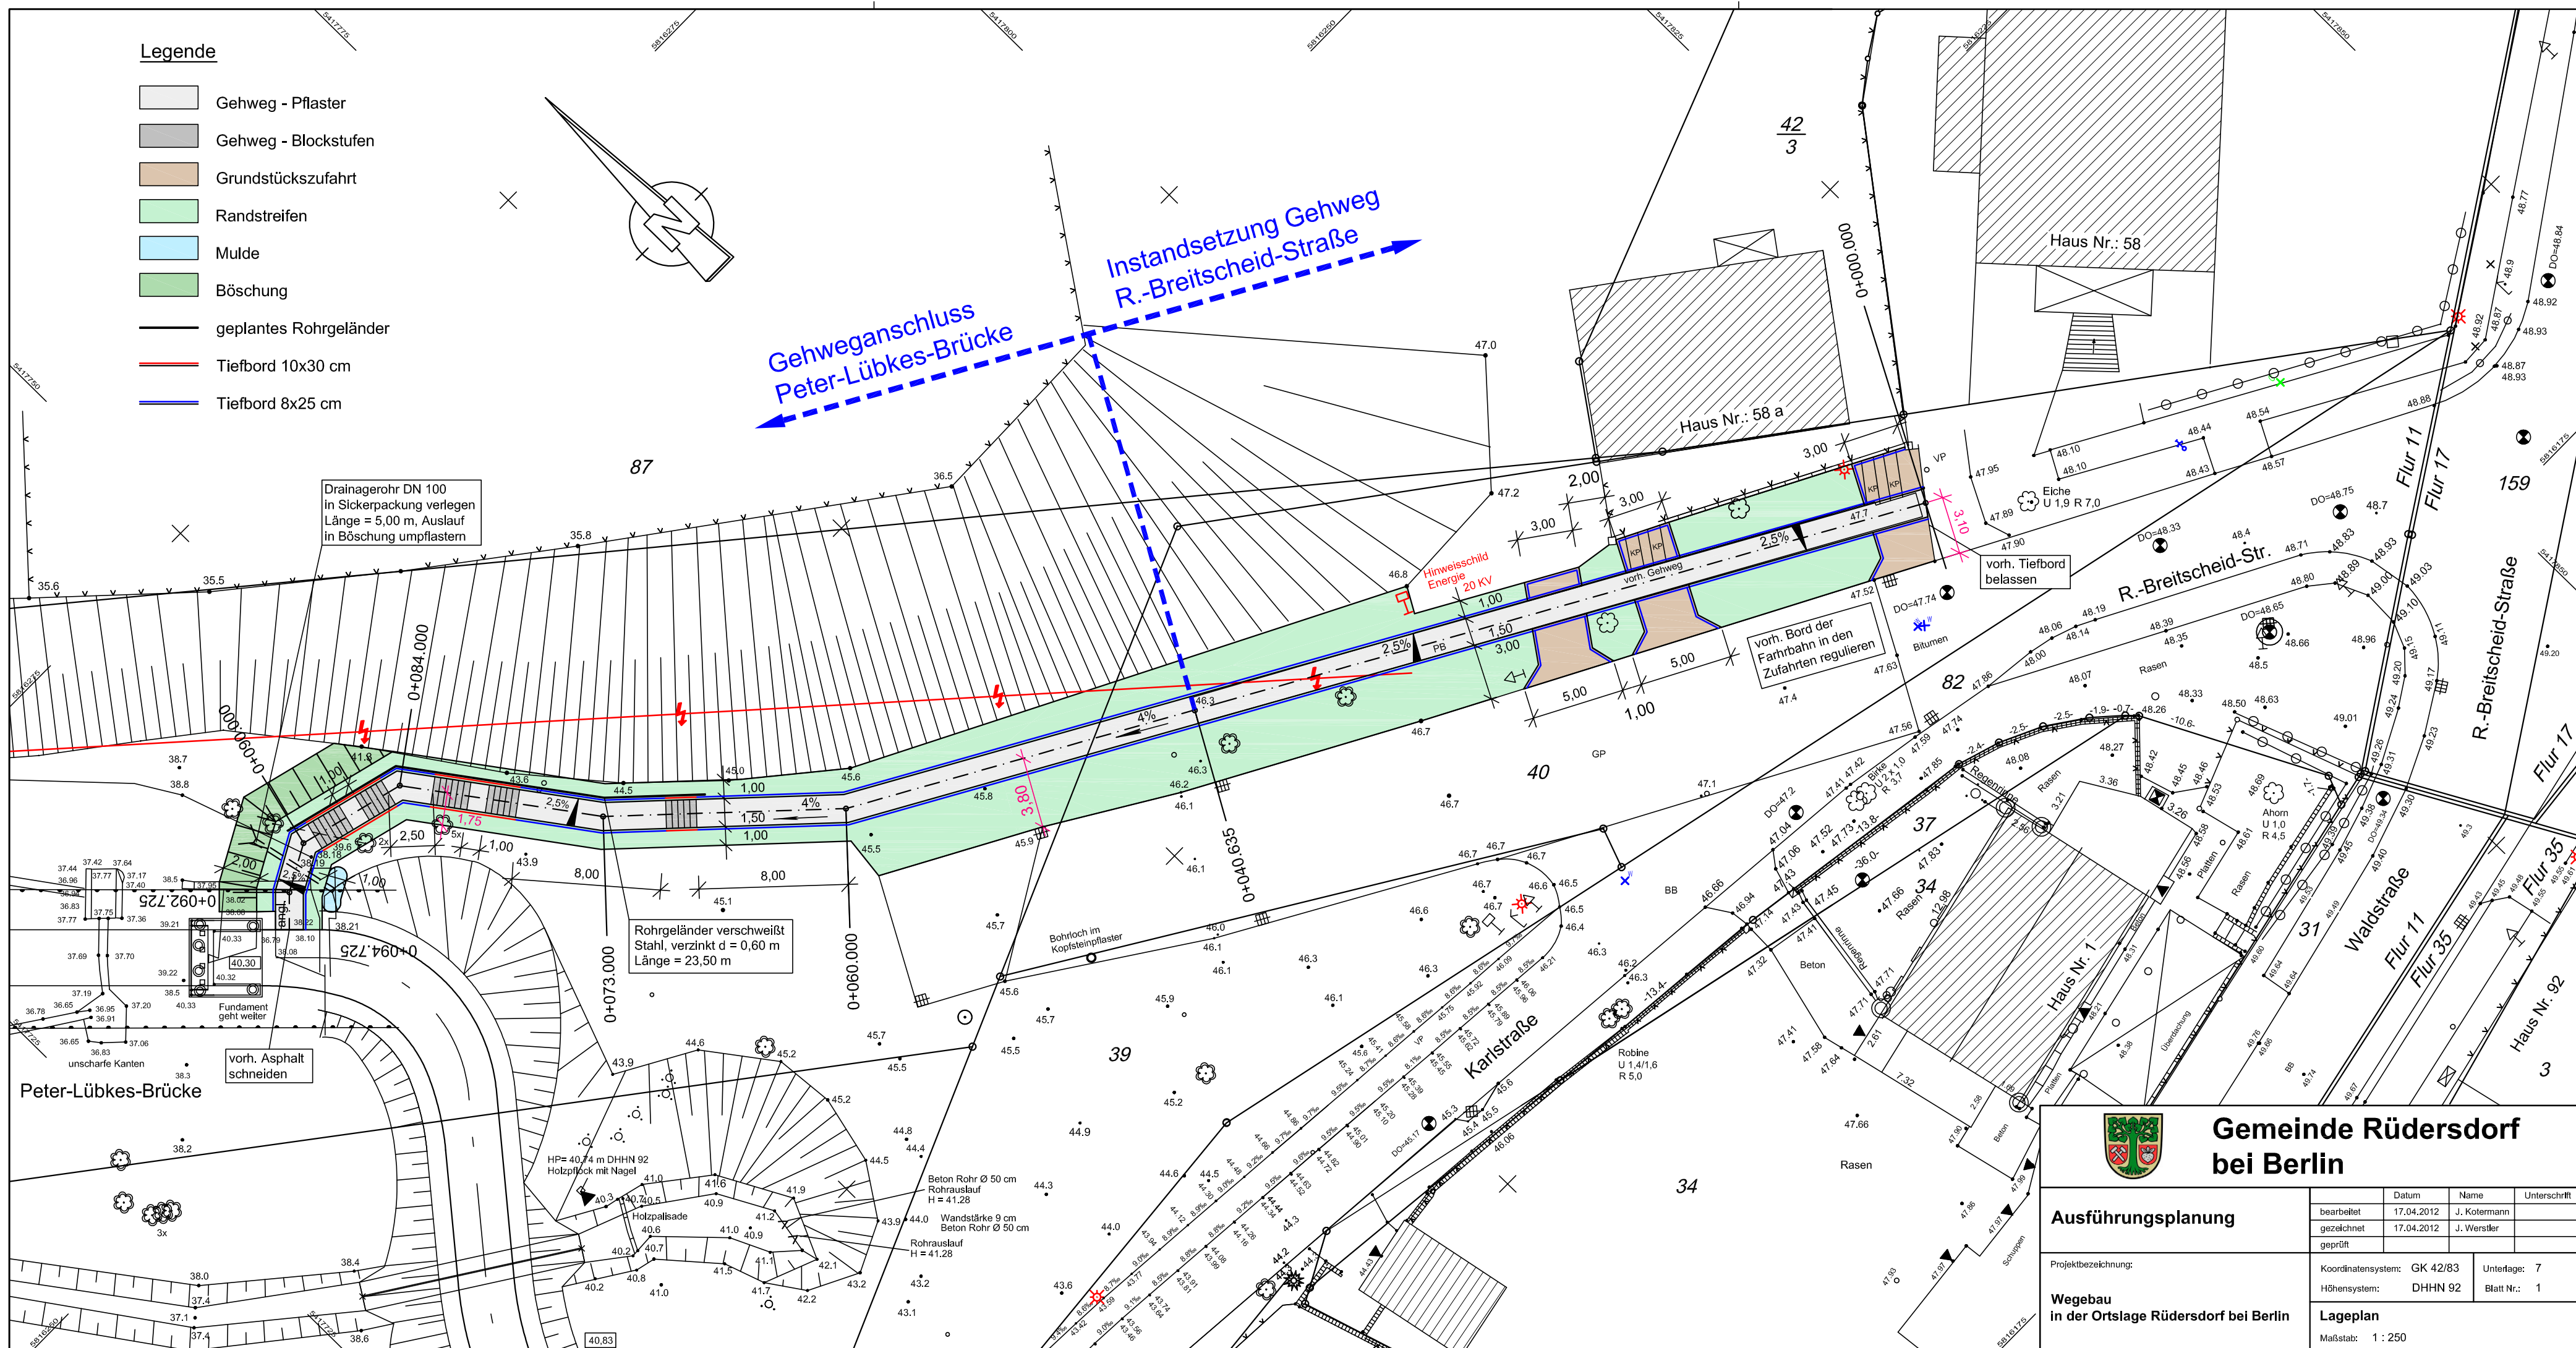

Legende

- Gehweg - Pflaster
- Gehweg - Blockstufen
- Grundstückszufahrt
- Randstreifen
- Mulde
- Böschung
- geplantes Rohrgeländer
- Tiefbord 10x30 cm
- Tiefbord 8x25 cm

Drainagerohr DN 100
in Sickerpackung verlegen
Länge = 5,00 m, Auslauf
in Böschung umpflastern

Rohrgeländer verschweißt
Stahl, verzinkt d = 0,60 m
Länge = 23,50 m

vorh. Asphalt
schneiden

0+092.725

0+094.725

0+084.000

0+073.000

0+060.000

0+040.000

Instandsetzung Gehweg
R.-Breitscheid-Straße

Gehweganschluss
Peter-Lübkes-Brücke



Gemeinde Rüdersdorf
bei Berlin

Ausführungsplanung		Datum	Name	Unterschrift
		bearbeitet	17.04.2012	J. Kotermann
		gezeichnet	17.04.2012	J. Werstler
		geprüft		
Projektbezeichnung:		Koordinatensystem: GK 42/83		Unterlage: 7
Wegebau in der Ortslage Rüdersdorf bei Berlin		Höhenystem: DHHN 92		Blatt Nr.: 1
		Lageplan		
		Maßstab: 1 : 250		