

Einlage zw L30
LS10-SG33F111/175-1
Landesbetrieb Straßenwesen
Brandenburg Niederlassung Ost
Hauptsitz Frankfurt (Oder)
Mülroser Chaussee 51
15236 Frankfurt (Oder)
29.09.2011

Stationäre LSA am
KP B1-B5 / L303
in Betrieb.

Verkehrsregelung am KP B1/B5 /
Tasdorf-Süd mit transportabler
Lichtsignalanlage durch den AN.
Verkehrsabhängige Steuerung.


Stationäre LSA am KP B1/B5 / L30
außer Betrieb.
Verkehrsregelung bis einschl. Bauende
B1 in 3 Bauphasen mit transportabler
Lichtsignalanlage durch den AN.
Engstellensignalisierung mit
verkehrsabhängiger Steuerung.

Zielwegweisung einschl. Richtungspfeile
gesperrter Fahrrichtungen am KP
B1-B5 / L30 bauseitlich außer Kraft
setzen.

Zielwegweisung einschl. Richtungspfeile
gesperrter Fahrrichtungen am KVP
L30 / L303 bauseitlich außer Kraft
setzen.

Baustrecke, Bauabschnitt	
1	2
Art der Änderung	
Datum, Name	
Projekt	V01P-3-11-0012 B 001 A 210 OD Tasdorf von L 30 bis L 303 Deckensanierung
Auftraggeber	Landesbetrieb Straßenwesen Brandenburg
Entwerfer	converplan ingenieure Barthel & Langer GmbH Karl-Liebknecht-Str. 10 10557 Berlin
Verkehrsmittel	Bauseitliche Verkehrsführung
Bauabschnitt	Bauabschnitt 2: L 30 bis Altlandsberger Str. Umleitung
Projektnummer	11-032
Skizzennummer	1189594
Maßstab	1:1.000
Datum	23.06.2011
Bearbeiter	Bartel
Blattnummer	U 2

*Kulage zw Lb
LS10-SG-BF/IN/75-7*
Landesbetrieb Straßenwesen
Brandenburg Niederlassung Ost
Hauptsitz Frankfurt (Oder)
Müllroser Chaussee 51
15236 Frankfurt (Oder)
29.09.2011

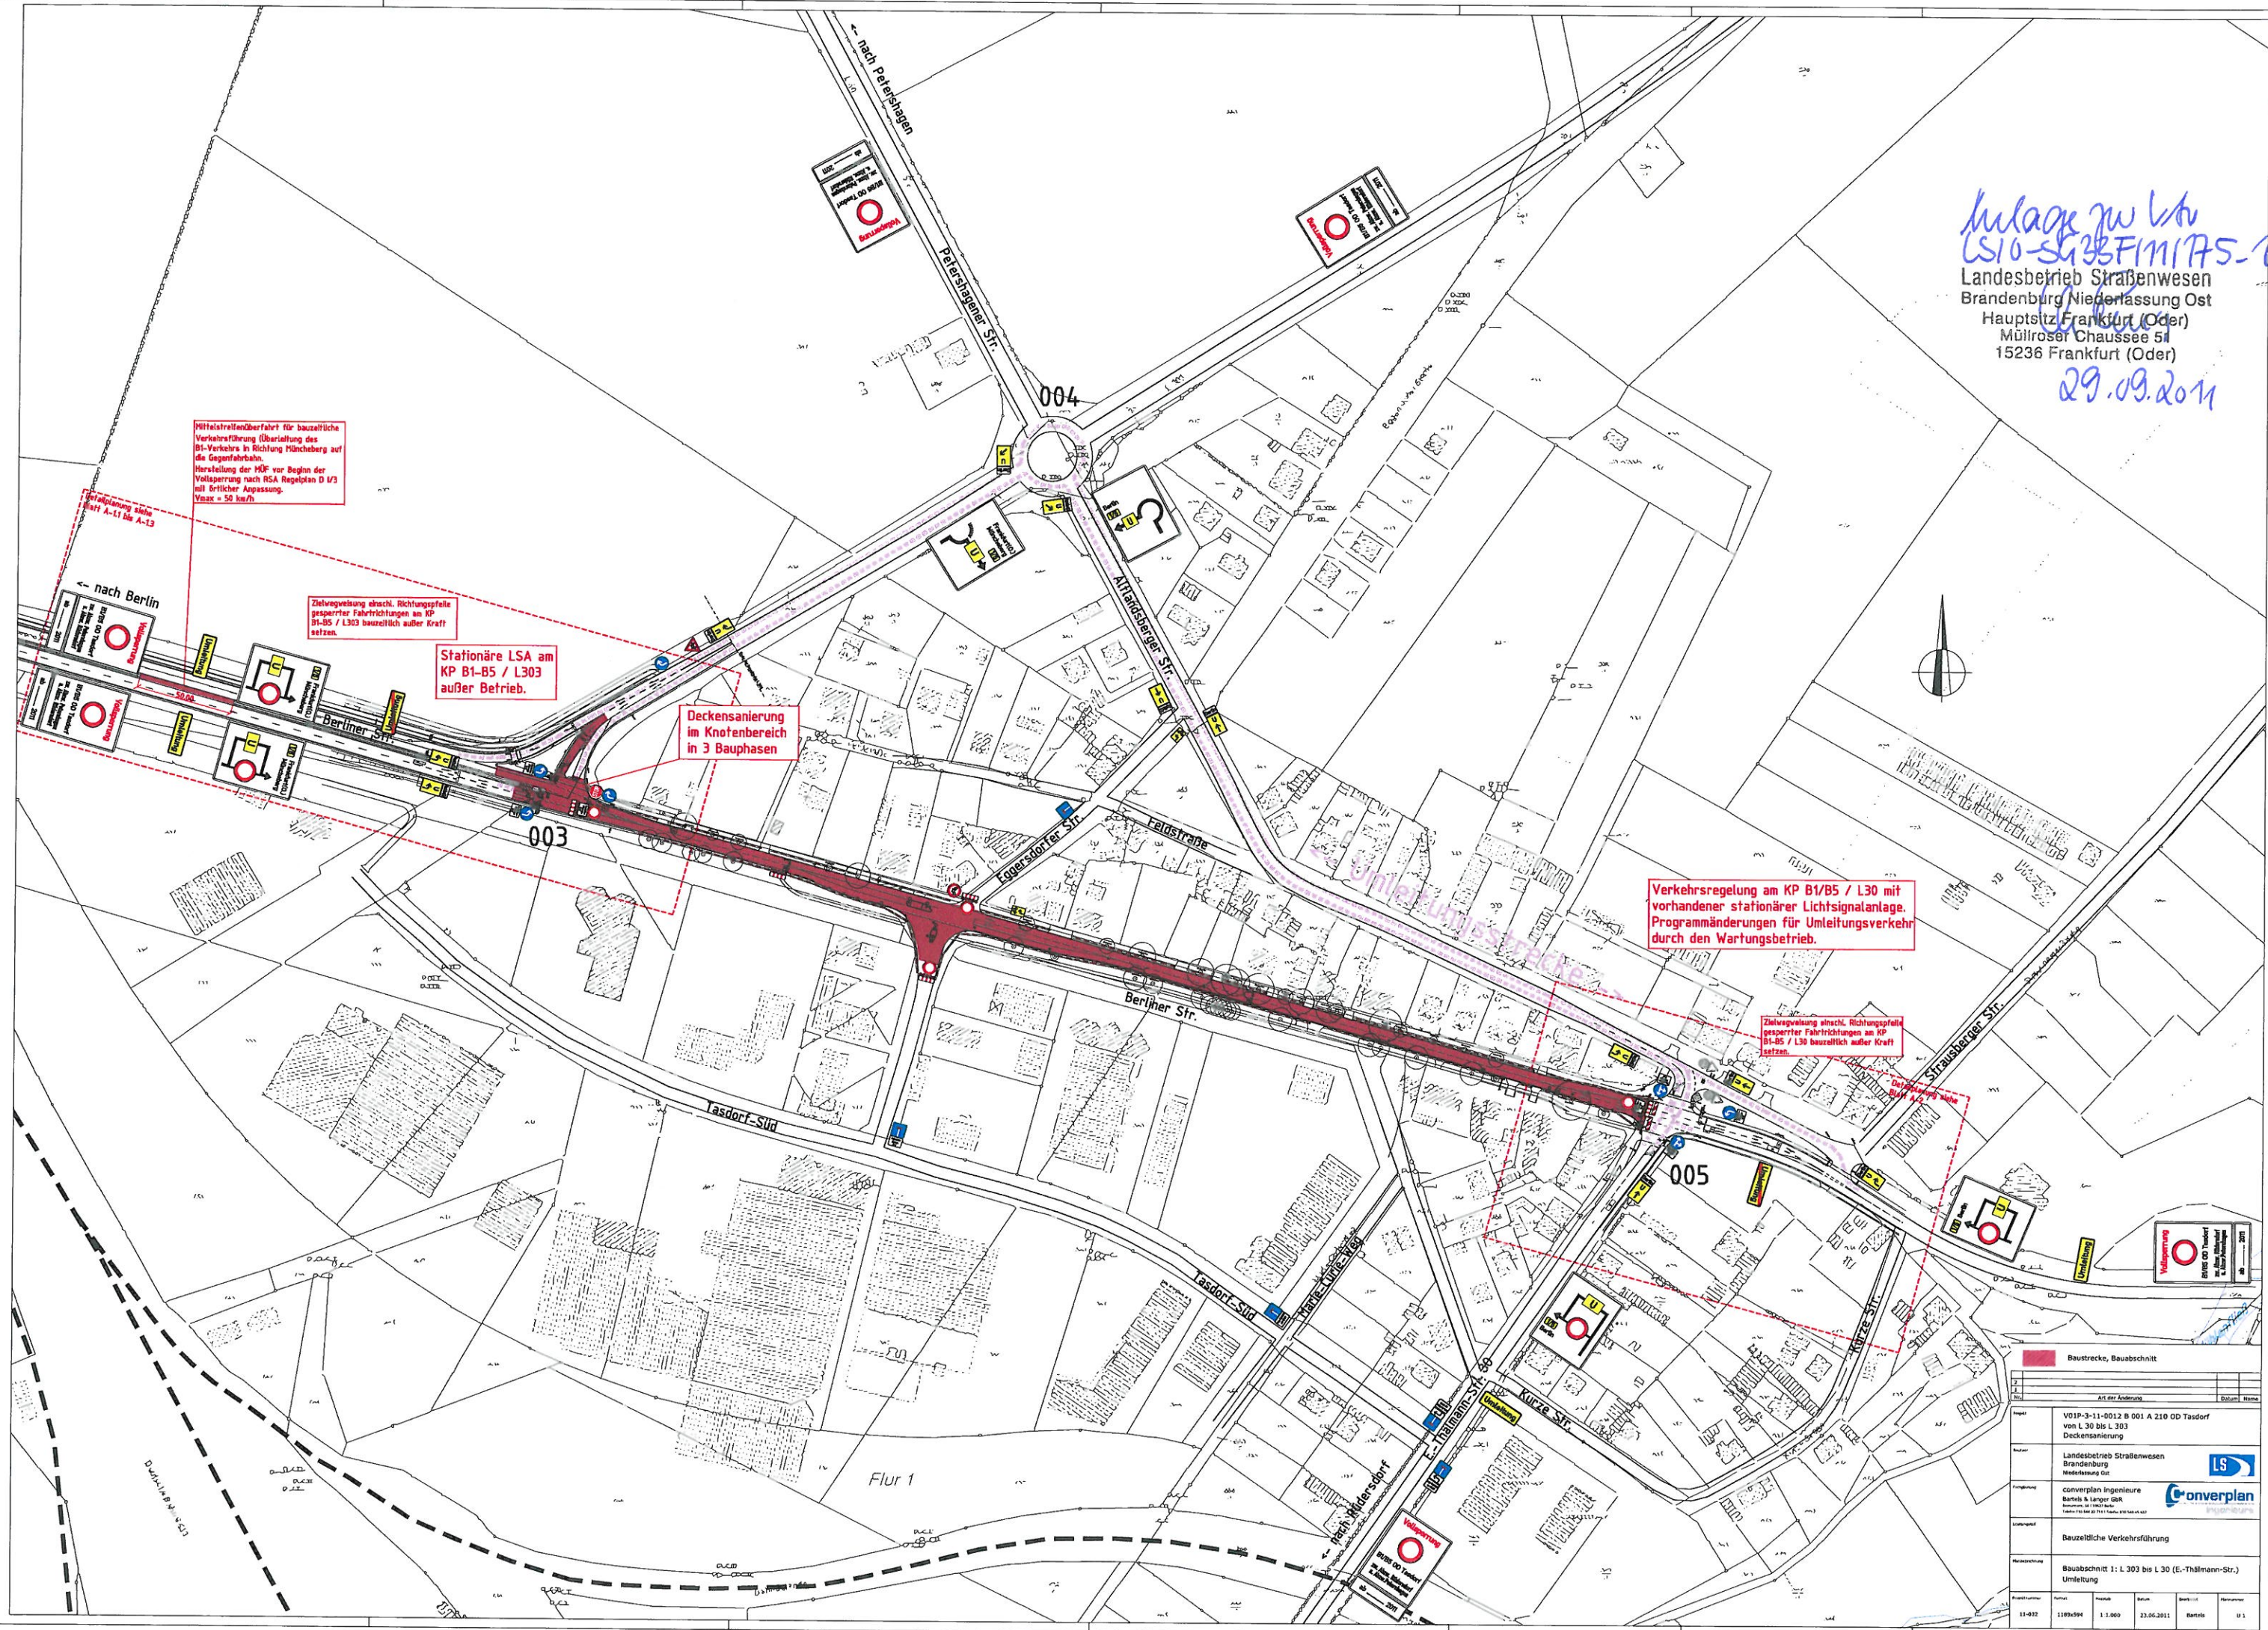

Mittelstreifenüberfahrt für bauseitliche Verkehrsführung (Überleitung des B1-Verkehrs in Richtung Möncheberg auf die Gegenfahrbahn. Herstellung der HUP vor Beginn der Vollsperrung nach RSA Regelplan D 1/3 mit örtlicher Anpassung. Vmax = 50 km/h

Zielwegweisung einschl. Richtungspfeile gesperrter Fahrtrichtungen am KP B1-B5 / L303 bauseitlich außer Kraft setzen.

Stationäre LSA am KP B1-B5 / L303 außer Betrieb.


Deckensanierung im Knotenbereich in 3 Bauphasen

Verkehrsregelung am KP B1/B5 / L30 mit vorhandener stationärer Lichtsignalanlage. Programmänderungen für Umleitungsverkehr durch den Wartungsbetrieb.


Zielwegweisung einschl. Richtungspfeile gesperrter Fahrtrichtungen am KP B1-B5 / L30 bauseitlich außer Kraft setzen.

Baustrecke, Baubabschnitt		Art der Änderung	Datum	Name
V01P-3-11-0012 B 001 A 210 OD Tasdorf von L 30 bis L 303 Deckensanierung				
Bauart	Landesbetrieb Straßenwesen Brandenburg Niederlassung Ost			LS
Fachplanung	converplan Ingenieure Bartels & Langer GbR			converplan
Bauseitliche Verkehrsregelung				
Baubabschnitt 1: L 303 bis L 30 (E.-Thälmann-Str.) Umleitung				
Projektname	11-012	Skizze	1.1.000	Datum
Skizze	1.1.000	Datum	23.06.2011	Bartels
Skizze	1.1.000	Datum	23.06.2011	Bartels
Skizze	1.1.000	Datum	23.06.2011	Bartels
Skizze	1.1.000	Datum	23.06.2011	Bartels


Bauphase 1

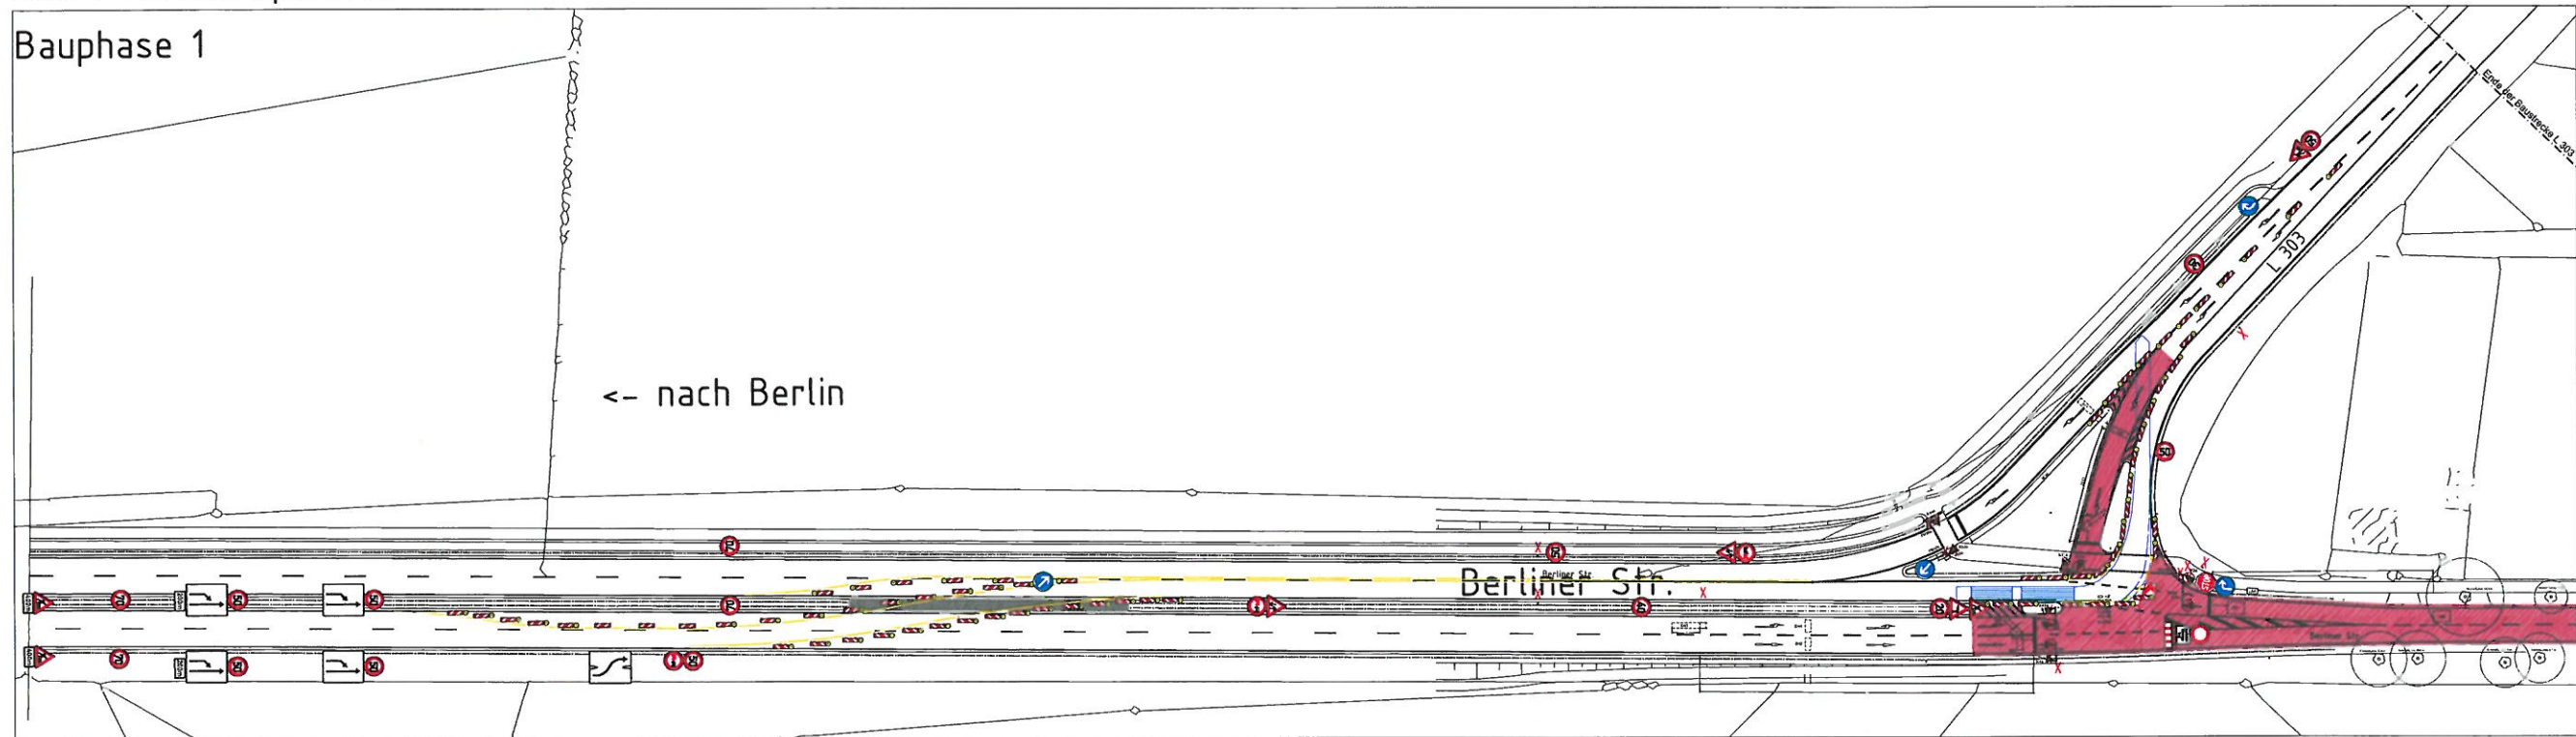

Bauphase 2

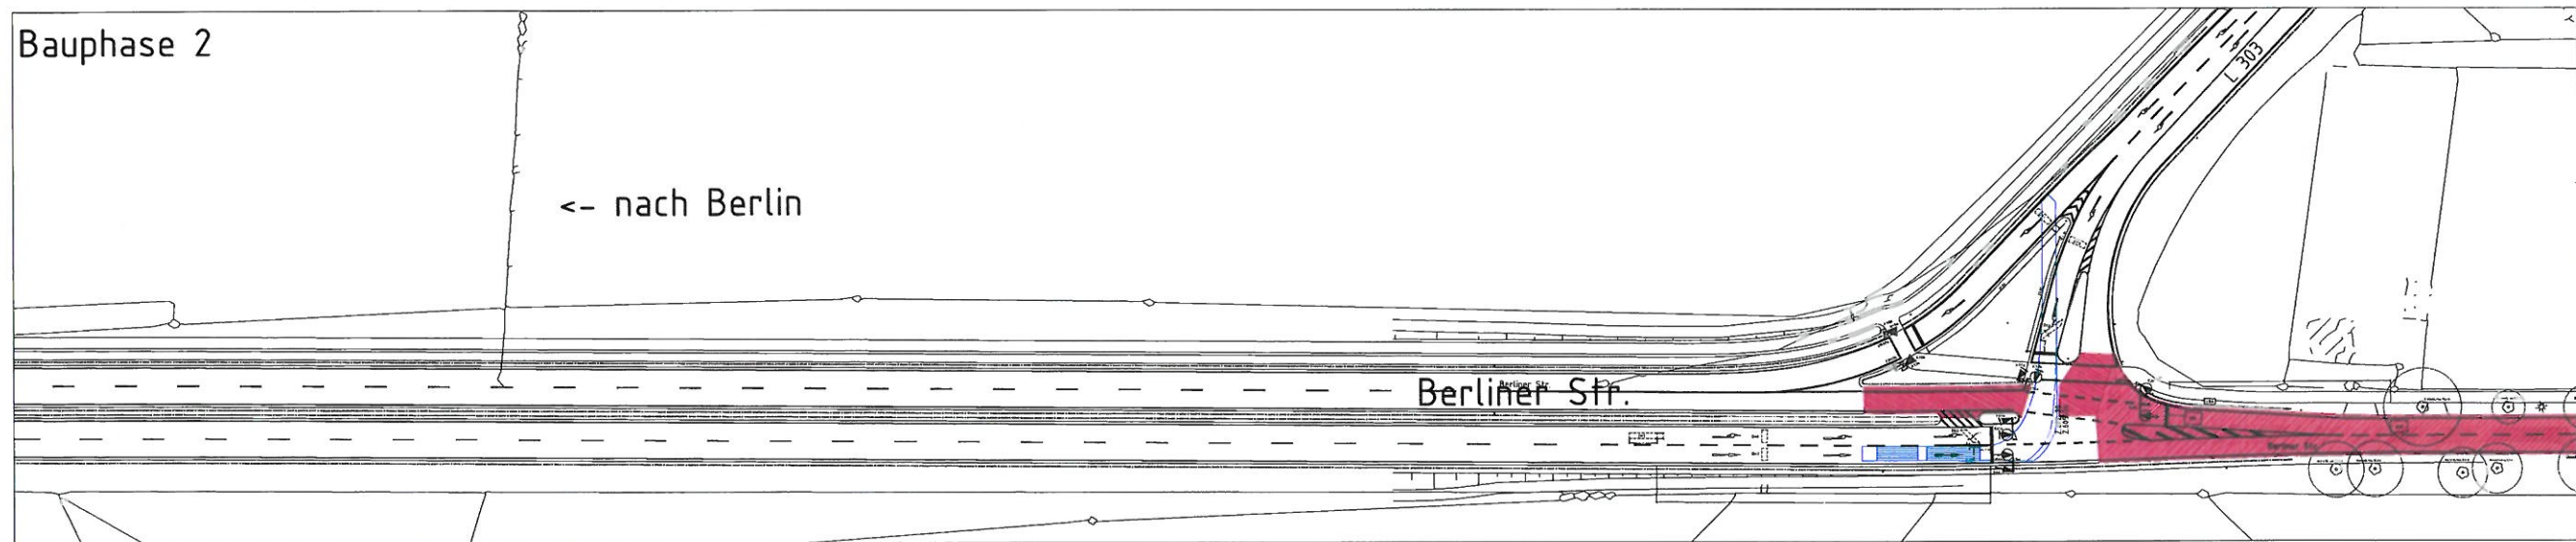

Bauphase 3

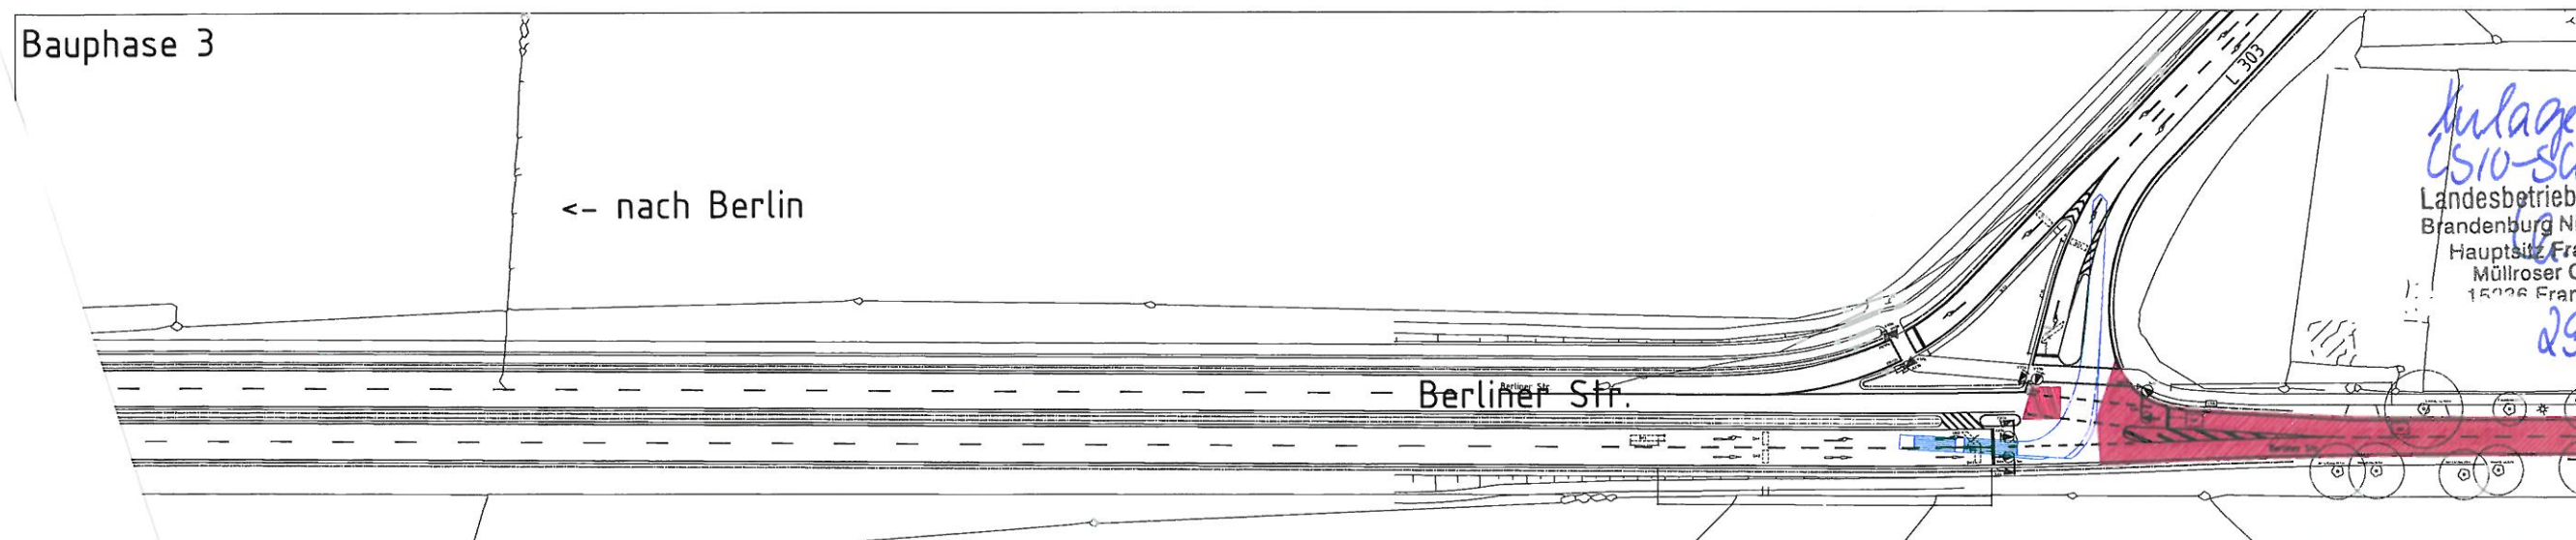

Handwritten:
Anlage zu Ltr
US10-SG 33F/11/75-1
Landesbetrieb Straßenwesen
Brandenburg Niederlassung Ost
Hauptsitz Frankfurt (Oder)
Müllroser Chaussee 51
15036 Frankfurt (Oder)
29.09.2011