

BV-Plan zu 2011BK146

Bemerkung:



Aufstellung der Planskizzen mit "Datumsreiter"


ab 05.9.11

U6149

Landkreis Märkisch-Oderland

Der Landrat
Straßenverkehrsamt
Ernst-Thälmann-Straße 71
12544 Strausberg

2. SEP. 2011

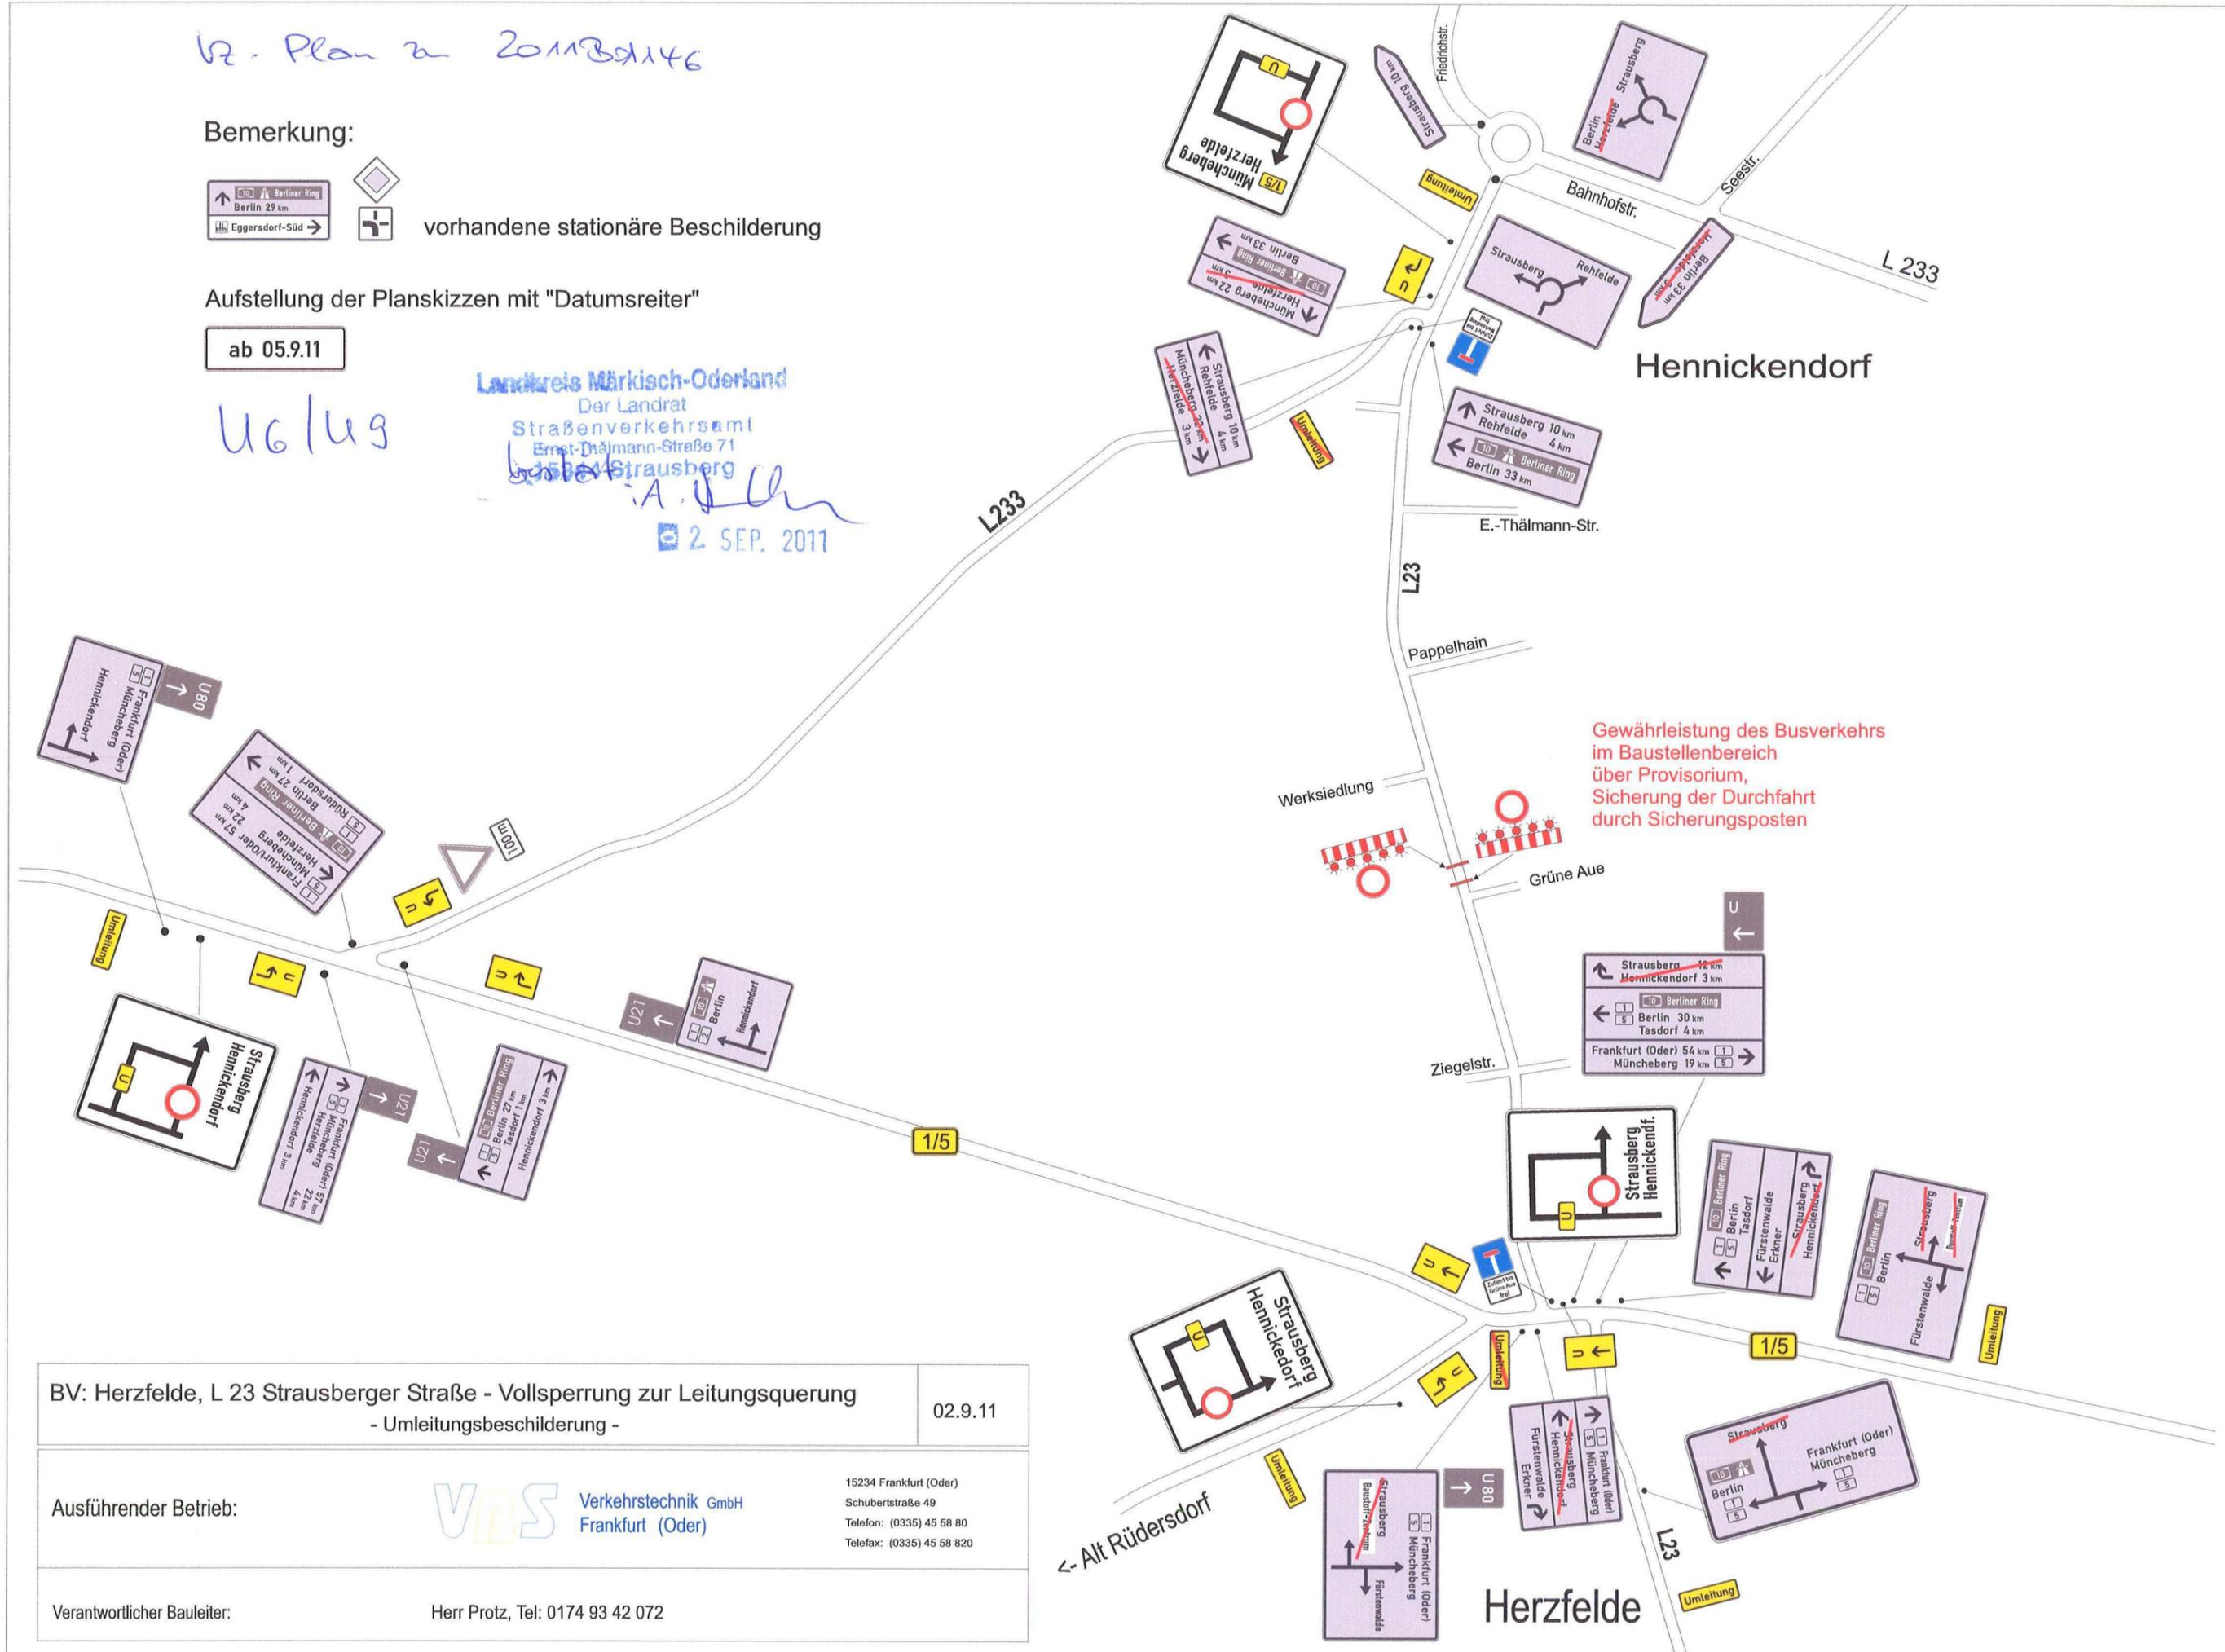

Gewährleistung des Busverkehrs
im Baustellenbereich
über Provisorium,
Sicherung der Durchfahrt
durch Sicherungsposten

BV: Herzfelde, L 23 Strausberger Straße - Vollsperrung zur Leitungsquerung
- Umleitungsbeschilderung -

02.9.11

Ausführender Betrieb:



15234 Frankfurt (Oder)
Schubertstraße 49
Telefon: (0335) 45 58 80
Telefax: (0335) 45 58 820

Verantwortlicher Bauleiter:

Herr Protz, Tel: 0174 93 42 072