


Anlage 2
2011 B00475

Ausgang L510-EG33-F11/024-1

Anpassung für Baumaßnahme
2011 B00475

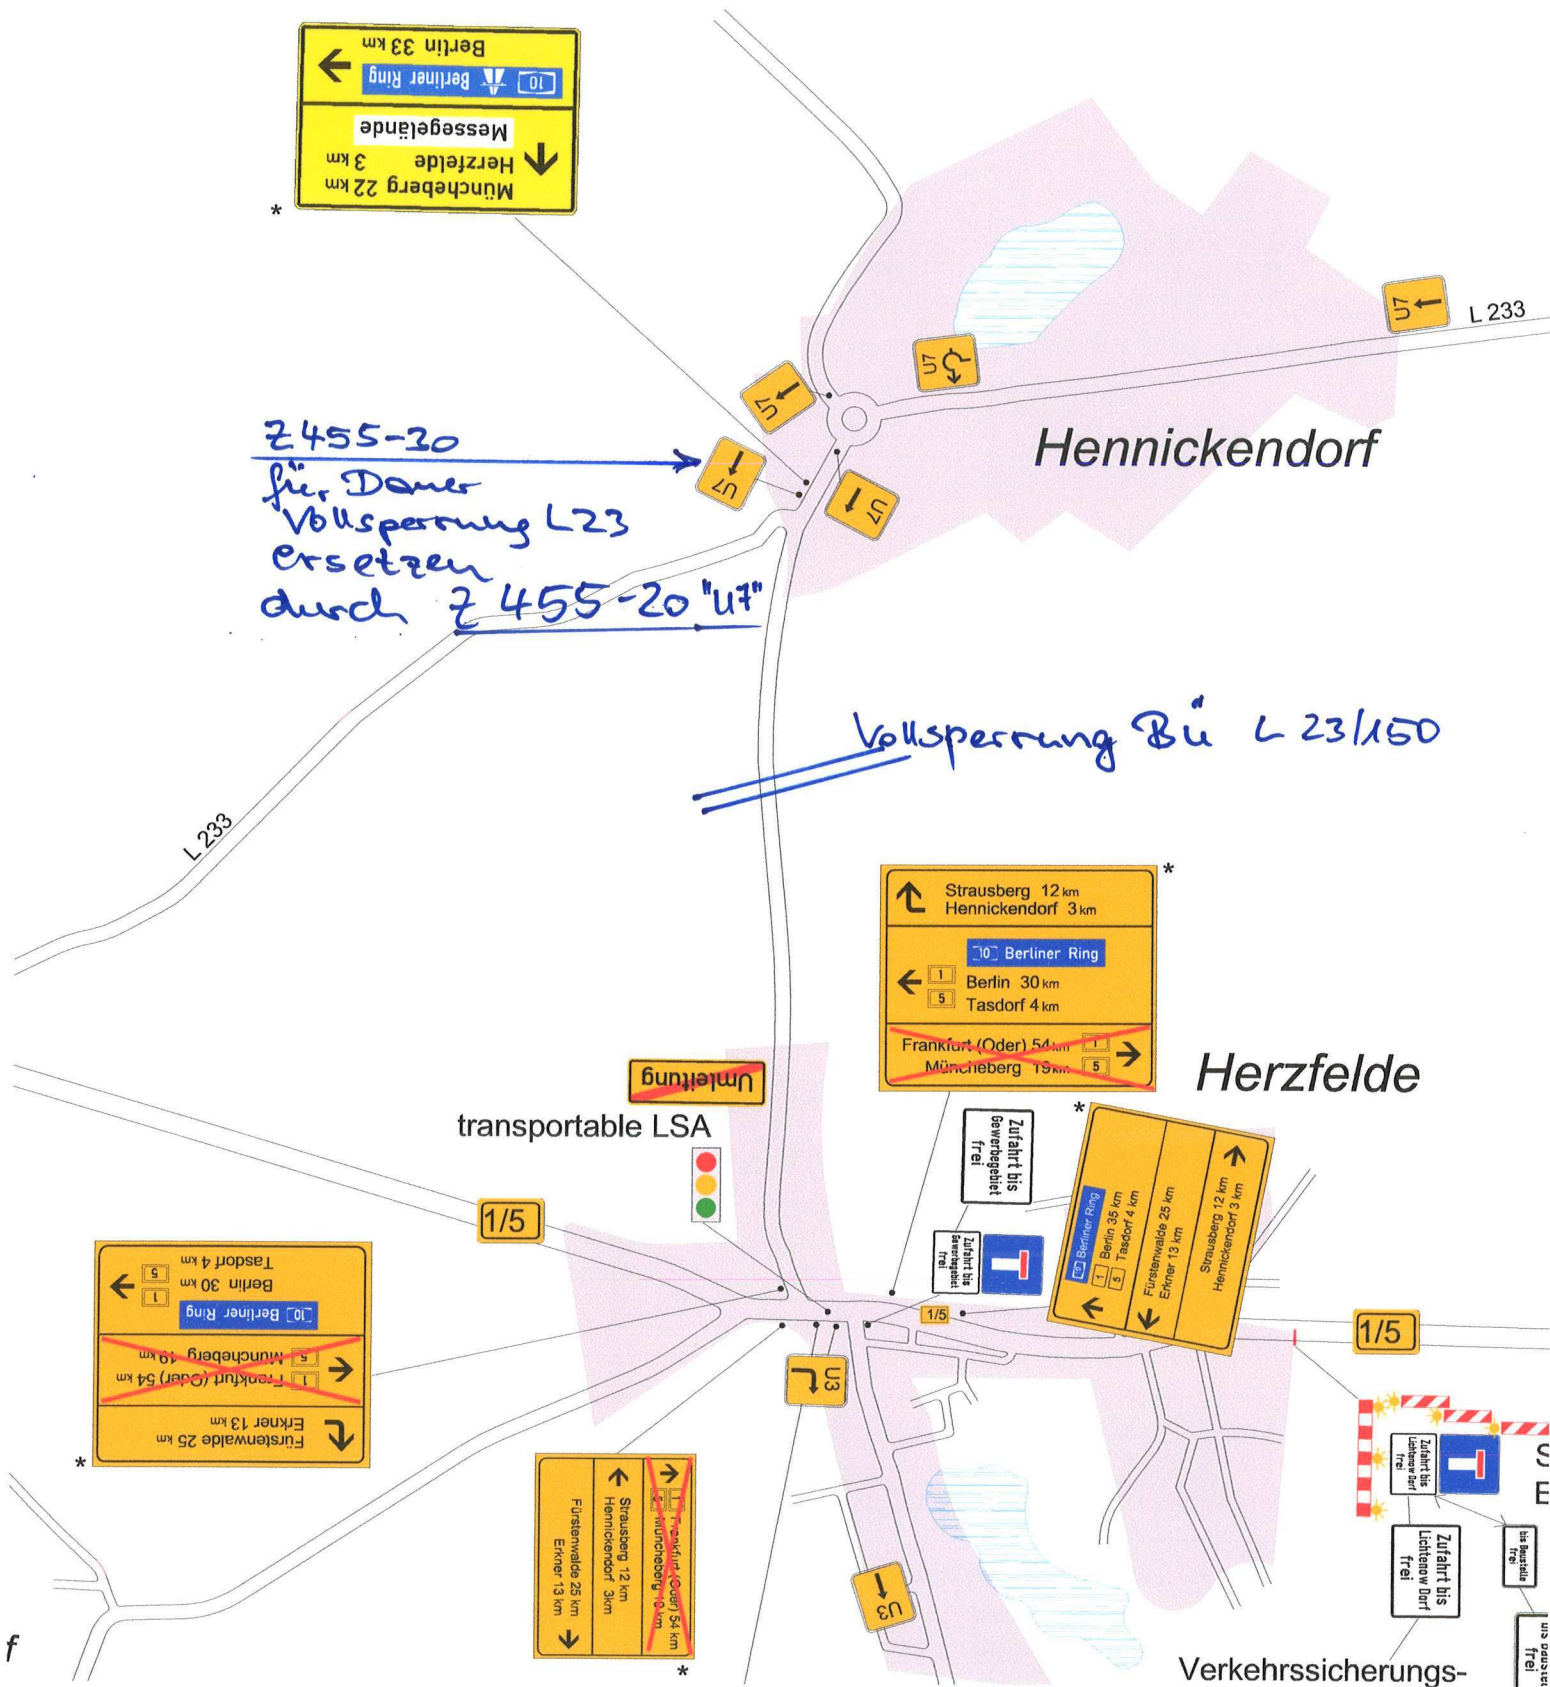

Landkreis Märkisch-Oderland


Der Landrat

Straßenverkehrsamt

Engelshagen-Str. 15
15544 Strausberg

10. MAI. 2011

Avilage 1
2011B00495

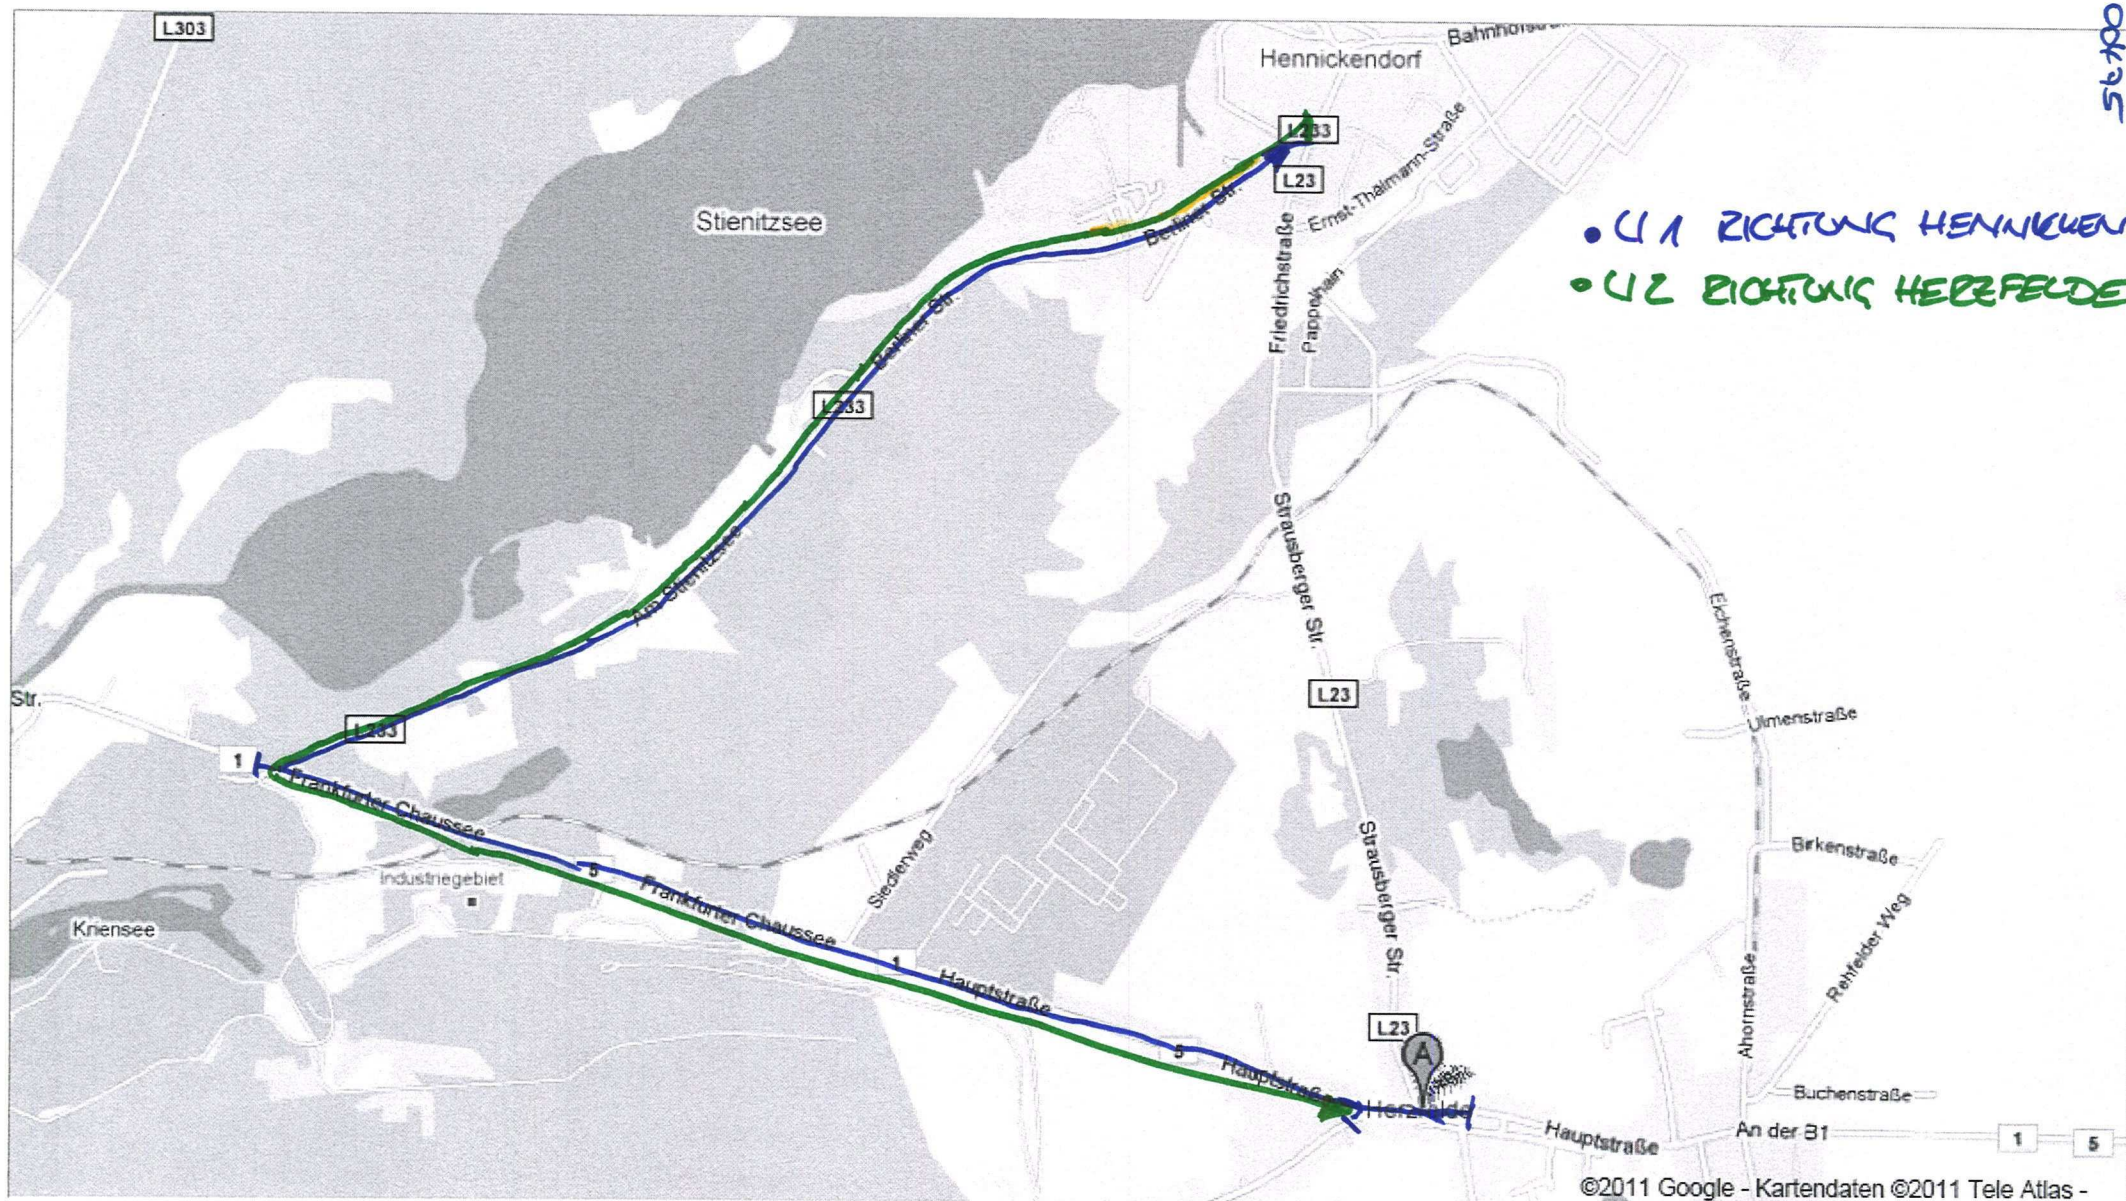

Landkreis Märkisch-Oderland
Der Landrat
Straßenverkehrsamt
Ernst-Thälmann-Str. 1
15344 Strausberg

10. MAI. 2011